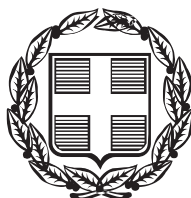


ΕΦΗΜΕΡΙΣ ΤΗΣ ΚΥΒΕΡΝΗΣΕΩΣ

ΤΗΣ ΕΛΛΗΝΙΚΗΣ ΔΗΜΟΚΡΑΤΙΑΣ

ΤΕΥΧΟΣ ΤΕΤΑΡΤΟ **Αρ. Φύλλου 768**

15 Σεπτεμβρίου 2006

ΠΕΡΙΕΧΟΜΕΝΑ

ΑΠΟΦΑΣΕΙΣ

Τροποποίηση της υπ' αριθμ. 7066/20.7.2004 απόφ. ΓΓ/ΠΔΕ (ΦΕΚ 709 τεύχος Δ/9.8.2004) οριοθέτησης τμήματος χειμάρρου Κάτω Ξηροποτάμου (Τμήμα Α) Δήμου Μεσσάτιδος Ν. Αχαΐας και έγκριση καθορισμού οριοθέτησης τμήματος χειμάρρου «Ξηροποτάμου» (τμήμα Β από οδό Καλαβρύτων μέχρι Περιμετρική) Δήμου Μεσσάτιδος Ν. Αχαΐας. 1

Τροποποίηση του εγκεκριμένου σχεδίου του Δ.Δ. Καρίτσας του Δήμου Δίου, που αφορά την μετατόπιση του δρόμου μεταξύ των Ο.Τ.249-268......... 2

ΑΠΟΦΑΣΕΙΣ

Αριθμ. 6053 (1)

Τροποποίηση της υπ' αριθμ. 7066/20.7.2004 απόφ. ΓΓ/ΠΔΕ (ΦΕΚ 709 τεύχος Δ/9.8.2004) οριοθέτησης τμήματος χειμάρρου Κάτω Ξηροποτάμου (Τμήμα Α) Δήμου Μεσσάτιδος Ν. Αχαΐας και έγκριση καθορισμού οριοθέτησης τμήματος χειμάρρου «Ξηροποτάμου» (τμήμα Β από οδό Καλαβρύτων μέχρι Περιμετρική) Δήμου Μεσσάτιδος Ν. Αχαΐας.

Ο ΓΕΝΙΚΟΣ ΓΡΑΜΜΑΤΕΑΣ
ΠΕΡΙΦΕΡΕΙΑΣ ΔΥΤΙΚΗΣ ΕΛΛΑΔΑΣ

Έχοντας υπόψη:

1. Το ν. 3200/1955 περί διοικητικής αποκέντρωσης όπως τροποποιήθηκε και συμπληρώθηκε μεταγενέστερα.

2. Τις διατάξεις του Π.Δ. 39/83 περί μεταβιβάσεως αρμοδιοτήτων του Υπουργού Δημ. Έργων στις Περιφερειακές Υπηρεσίες.

3. Τις διατάξεις του άρθρου 66 του ν. 1622/1986 «περί Τοπικής Αυτοδιοίκησης, Περιφερειακής Ανάπτυξης και δημοκρατικού προγραμματισμού» όπως αντικαταστάθηκε με τις διατάξεις της παρ.5 του άρθρου 33 του ν. 1832/1989.

4. Τις διατάξεις του ν. 2503/1997 «Διοίκηση, οργάνωση, στελέχωση της Περιφέρειας, ρύθμιση θεμάτων για την Τοπική Αυτοδιοίκηση και άλλες διατάξεις».

5. Την υπ' αριθμ. 33/1998 εγκύκλιο του ΥΠΕΧΩΔΕ «Αστυνόμευση ρεμάτων και συντήρηση αντιπλ/κών έργων».

6. Το ν. 3010/2002 «Εναρμόνιση του ν. 1650/1986 με τις οδηγίες 97/11 Ε.Ε και 96/61 Ε.Ε διαδικασία οριοθέτησης και ρυθμίσεις θεμάτων για τα υδατορέματα και άλλες διατάξεις».

7. Την υπ' αριθμ. 9622/2.9.2002 απόφαση του Γεν. Γραμματέα Περιφέρειας Δυτικής Ελλάδας «περί αναθέσεως μέρους των αρμοδιοτήτων Γεν. Γραμματέα στο Διευθυντή Δημοσίων Έργων».

8. Το από 10.10.2005 απόσπασμα από το πρακτικό αρ. 12/2005 της συνεδρίασης του Δημοτικού Συμβουλίου του Δήμου Μεσσάτιδος Ν. Αχαΐας (αρ. απόφασης 177/2005) που αποφασίζει ομόφωνα για την τροποποίηση της αρ. 7066/20.7.2004 απόφ. ΓΓ/ΠΔΕ (ΦΕΚ 709 τεύχος Δ/9.8.2004) οριοθέτησης τμήματος χειμάρρου Κάτω Ξηροποτάμου (Τμήμα Α) Δήμου Μεσσάτιδος Ν. Αχαΐας και για την έγκριση καθορισμού οριοθέτησης τμήματος χειμάρρου «Ξηροποτάμου» (τμήμα Β από οδό Καλαβρύτων μέχρι Περιμετρική) Δήμου Μεσσάτιδος Ν. Αχαΐας, όπως αυτή φαίνεται στα Τοπογραφικά Διαγράμματα (Αρ. Σχ. 1.7, 1.8, 1.9) και στην Υδρολογική - Υδραυλική και Περιβαλλοντική μελέτη που συνέταξε το γραφείο μελετών Β. Χριστόπουλος - Α. Αλεβίζος - Πάνος Λέντζος, και θεώρησε η Δ/νση Τεχνικών Υπηρεσιών της Νομαρχιακής Αυτ/σης Αχαΐας.

9. Το υπ' αριθμ. Η. 4251/23.6.2006 έγγραφο της Δ.Τ.Υ. Ν. Αχαΐας με το οποίο μας διαβίβασε την από Μαΐου 2006 Τεχνική Έκθεση Υδρολογικής - Υδραυλικής και Περιβαλλοντικής μελέτης των προαναφερόμενων μελετητών και Τοπογραφικά διαγράμματα (Αρ. Σχ. 1.7, 1.8,1.9) στα οποία σημειώνονται με μπλε γραμμή (γραμμή οριοθέτησης) που καθορίζεται από τους αριθμούς 161, 162, 163, 164΄, 165΄, 350, 351........, 387, 414.........., 450, 451, 166΄, 167΄, 168, 169, 170 και κόκκινη γραμμή (γραμμή πλημμύρας) οι οριογραμμές καθορισμού της οριοθέτησης τμήματος χειμάρρου «Ξηροποτάμου» (τμήμα Β από οδό Καλαβρύτων μέχρι Περιμετρική) Δήμου Μεσσάπδος Νομού Αχαΐας όπως τα παραπάνω ελέγχθηκαν και θεωρήθηκαν από την υπόψη Υπηρεσία (ΔΤΥ Ν. Αχαΐας), αποφασίζουμε:

Εγκρίνουμε τον καθορισμό των οριογραμμών του τμήματος χειμάρρου «Ξηροποτάμου» (τμήμα Β από οδό Καλαβρύτων μέχρι Περιμετρική) Δήμου Μεσσάτιδος Νομού Αχαΐας που φαίνονται στα Τοπογραφικά διαγράμματα με μπλε και κόκκινη γραμμή και σημειώνονται με τους

αριθμούς που αναγράφονται στην παραπάνω παράγραφο 9, όπως αυτές καθορίστηκαν από την Υδρολογική - Υδραυλική μελέτη που συντάχθηκε από το γραφείο μελετών Β. Χριστόπουλος - Α. Αλεβίζος - Πάνος Λέντζος, ελέγχθηκαν και θεωρήθηκαν από την Δ.Τ.Υ. Νομού Αχαΐας.

Η απόφαση αυτή να δημοσιευθεί στην Εφημερίδα της Κυβερνήσεως.

Πάτρα, 26 Ιουλίου 2006

Ο Γενικός Γραμματέας Περιφέρειας
ΠΑΝΑΓΙΩΤΗΣ ΚΑΒΒΑΔΑΣ

ΠΙΝΑΚΙΔΑ 7

ΥΔΡΟΛΟΓΙΚΑ ΣΤΟΙΧΕΙΑ

Η παρούσα Πρόταση Οριοθέτησης του χειμάρρου Ξεροποτάμου τμήμα Β' (Καλαβρύτων - Περιμετρική) γίνεται στα πλαίσια του Ν.3010/2002 σύμφωνα με το από 29/12/2004 Συμφωνητικό με τον Δήμο Μεσσάτιδος.

Τα υδρολογικά στοιχεία της Λεκάνης του Ξεροποτάμου τμήμα Β' στην θέση οδός Καλαβρύτων έχουν ως εξής:

Εμβ. Λεκάνης (Km²)		Μήκος κοίτης (Km)		Χρόνος συρροής (h)		Ένταση βροχής (mm/h)	T (έτη)
Αγροτική	Ημιαστική	Αγροτική	Ημιαστική	Αγροτική	Ημιαστική		
4,10	0,10	5,80	0,80	1,81		36,72	25

Μέσος Συντελεστής C	max Q (m³/sec)
0,5	19,63

Μέχρι τη Χ.Θ. 3+407 προτείνεται η διαμόρφωση νέας τραπεζοειδούς διατομής με πλάτος στάθμης 8 μ., πυθμένα 2,40 μ. και ύψος 1,70 μ.
Το ύψος ροής κυμαίνεται από 1,28 - 1,41 μ. Η γραμμή πλημμύρας σε ολόκληρο το μήκος της κοίτης ταυτίζεται με την όχθη της νέας διατομής.

ΣΗΜΕΙΩΣΗ
Οι Πινακίδες 4,5 και 6 - Ξεροπόταμος Δ. Μεσσάτιδος, έχουν κυρωθεί με την 7066/20-7-2004 απόφαση Γ.Γ. Π.Δ.Ε. (ΦΕΚ 709Δ/9-8-2004) και οι Πινακίδες 1,2,3 και 4 - Ξεροπόταμος Δ. Πατρέων, έχουν κυρωθεί με την 5251/16-6-2005 απόφαση Γ.Γ. Π.Δ.Ε.

ΚΟΡΥΦΕΣ ΟΡΙΟΘΕΤΗΣΗΣ

(ΣΥΜΦΩΝΑ ΜΕ ΤΟ ΚΡΑΤΙΚΟ ΤΡΙΓΩΝΟΜΕΤΡΙΚΟ ΔΙΚΤΥΟ ΣΕ ΣΥΣΤΗΜΑ ΕΓΣΑ 87)

ΣΗΜΕΙΑ	X	Y
161	301369.73	4230045.15
162	301377.86	4230039.54
163	301384.35	4230037.38
164'	301401.11	4230032.93
165'	301422.87	4230022.79
350	301453.87	4230014.52
351	301548.08	4229992.26
352	301571.21	4229989.76
353	301601.77	4229999.33
354	301709.71	4230038.17
447	301710.78	4230026.87
448	301605.28	4229988.90
449	301572.31	4229978.58
450	301546.22	4229981.40
451	301451.19	4230003.85
166'	301419.10	4230012.41
167'	301397.29	4230022.57
168	301382.20	4230026.51
169	301372.91	4230029.60
170	301366.67	4230033.89

ΥΠΟΜΝΗΜΑ

Γραμμή οριοθέτησης
Γραμμή πλημμύρας (ταυτίζεται με την προτ. όχθη)

ΒΑΣΙΛΕΙΟΣ Ι. ΧΡΙΣΤΟΠΟΥΛΟΣ
ΠΟΛΙΤΙΚΟΣ ΜΗΧΑΝΙΚΟΣ Ε.Μ.Π.
ΒΥΡΩΝΟΣ 6 - 262 24 ΠΑΤΡΑ
ΤΗΛ. 2610 323466 - FAX: 2610 342550
Α.Φ.Μ. 014725071 - Δ.Ο.Υ. Γ΄ ΠΑΤΡΩΝ

Πάτρα 21-6-06
ο Μηχ/ός Δ.Τ.Υ.
Α. Νικολακόπουλος

ΠΕΡΙΟΧΗ ΕΓΚΕΚΡΙΜΕΝΟΥ ΣΧΕΔΙΟΥ

ΠΑΡΑΤΗΡΗΣΗ - ΤΡΟΠΟΠΟΙΗΣΗ ΟΡΙΟΓΡΑΜΜΗΣ

Με την παρούσα οριοθέτηση γίνεται και τροποποίηση των οριογραμμών 163-164-165 και 168-167-166 που εγκρίθηκαν με την 7066/20-7-2004 απόφαση Γ.Γ. Π.Δ.Ε. (ΦΕΚ 709Δ/9-8-2004, Πινακίδα 6) και οι οποίες αντικαθίστανται με τις 163-164΄-165' και 168-167΄-166΄ αντίστοιχα, της παρούσας Πινακίδας 7.

ΕΓΚΡΙΝΕΤΑΙ
με αρ. πρωτ. 6053 Απόφ. Γεν. Γραμ. ΠΔΕ
Πάτρα 26/7/2006
Ο ΓΕΝ. ΓΡΑΜΜΑΤΕΑΣ ΠΔΕ
ΠΑΝ. ΚΑΒΒΑΔΑΣ

ΔΗΜΟΣ ΜΕΣΣΑΤΙΔΟΣ

ΤΟΠΟΓΡΑΦΙΚΗ ΑΠΟΤΥΠΩΣΗ ΚΑΙ ΥΔΡΑΥΛΙΚΗ ΜΕΛΕΤΗ
ΟΡΙΟΘΕΤΗΣΗΣ ΞΕΡΟΠΟΤΑΜΟΥ
ΤΜΗΜΑ Β' ΑΠΟ ΟΔΟ ΚΑΛΑΒΡΥΤΩΝ ΜΕΧΡΙ ΠΕΡΙΜΕΤΡΙΚΗ ΔΗΜΟΥ ΜΕΣΣΑΤΙΔΟΣ
(ΣΥΜΦΩΝΑ ΜΕ ΤΟΝ Ν.3010/2002)

ΣΧΕΔΙΟ 1.7: ΟΡΙΖΟΝΤΙΟΓΡΑΦΙΑ
ΚΛΙΜΑΚΑ 1:500

ΠΑΤΡΑ ΜΑΙΟΣ 2006
ΓΡΑΦΕΙΟ ΜΕΛΕΤΩΝ: Β. ΧΡΙΣΤΟΠΟΥΛΟΣ - Α. ΑΛΕΒΙΖΟΣ, ΠΑΤΡΑ
Βύρωνος 6 τ.κ. 26224 τηλ. 2610-323466 fax 2610-342550

Ο ΜΕΛΕΤΗΤΗΣ	ΕΛΕΓΧΘΗΚΕ	ΘΕΩΡΗΘΗ


ΘΕΩΡΗΘΗΚΕ
Ο ΔΙΕΥΘΥΝΤΗΣ ΤΕΧΝ. ΥΠΗΡΕΣΙΩΝ
Ν.Α. ΑΧΑΪΑΣ
ΧΡ. ΣΠΥΡΟΠΟΥΛΟΣ

ΠΙΝΑΚΑΣ ΠΡΟΤΕΙΝΟΜΕΝΩΝ ΔΙΑΤΟΜΩΝ: Qπλ=19.63 m³/sec για T=25 έτη

ΚΛΙΜΑΚΑ 1:200

Δ116 Χ.Θ. 2600.04
Δ115 Χ.Θ. 2550.17
Δ114 Χ.Θ. 2510.17
Δ113 Χ.Θ. 2486.13
Δ120 Χ.Θ. 2744.8
Δ119 Χ.Θ. 2704.8
Δ118 Χ.Θ. 2664.8
Δ117 Χ.Θ. 2640.04
Δ122 Χ.Θ. 2811.49
Δ121 Χ.Θ. 2778.11

ΕΘΝΙΚΟ ΤΥΠΟΓΡΑΦΕΙΟ
Για τεχνικούς λόγους στο σχεδιάγραμμα έγινε σμίκρυνση κατά ποσοστό 78 %

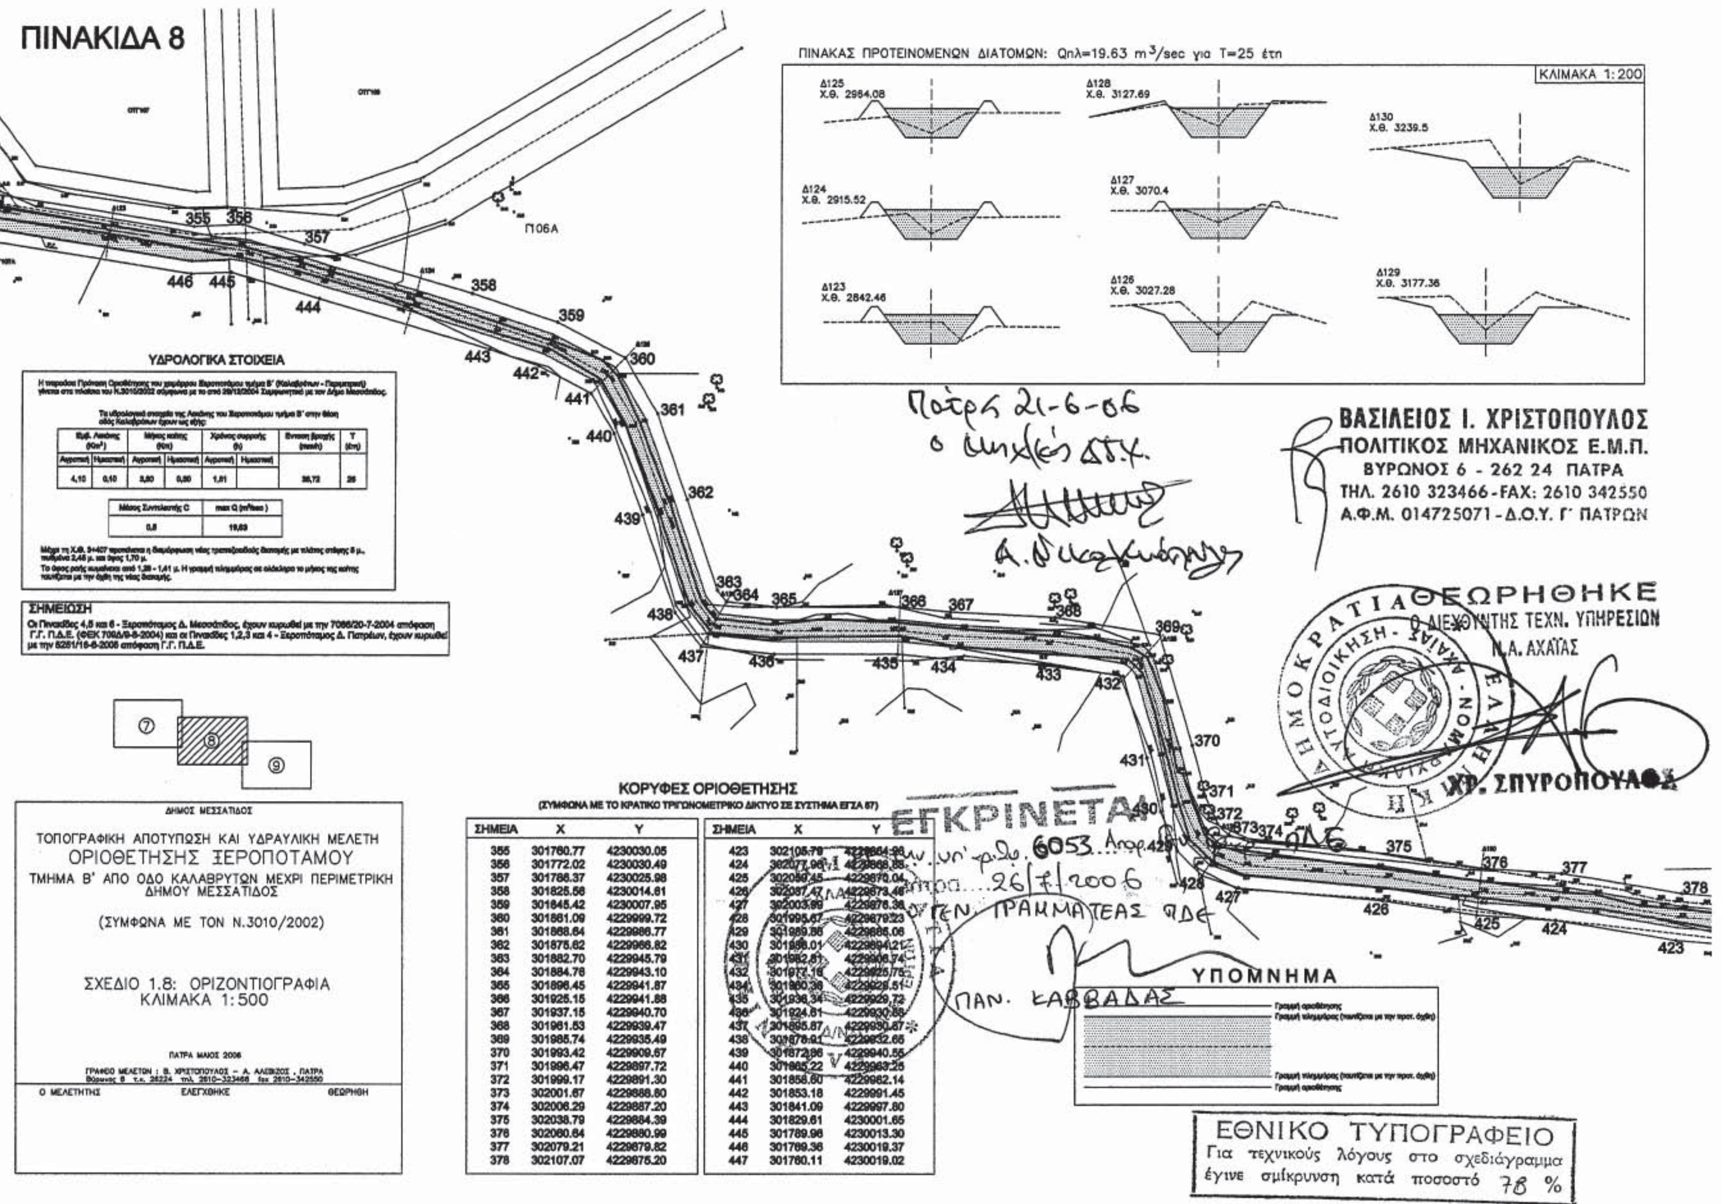

ΥΔΡΟΛΟΓΙΚΑ ΣΤΟΙΧΕΙΑ

Εμβ. Λεκάνης (Km²)		Μήκος κοίτης (Km)		Χρόνος συρροής (h)		Ένταση βροχής (mm/h)	T (έτη)
Αγροτική	Ημιαστική	Αγροτική	Ημιαστική	Αγροτική	Ημιαστική		
4,10	0,10	3,80	0,80	1,01		38,72	25

Μέσος Συντελεστής C	max Q (m³/sec)
0,5	19,63

ΚΟΡΥΦΕΣ ΟΡΙΟΘΕΤΗΣΗΣ
(ΣΥΜΦΩΝΑ ΜΕ ΤΟ ΚΡΑΤΙΚΟ ΤΡΙΓΩΝΟΜΕΤΡΙΚΟ ΔΙΚΤΥΟ ΣΕ ΣΥΣΤΗΜΑ ΕΓΣΑ 87)

ΣΗΜΕΙΑ	X	Y
355	301760.77	4230030.05
356	301772.02	4230030.49
357	301786.37	4230025.98
358	301825.56	4230014.61
359	301845.42	4230007.95
360	301861.09	4229999.72
361	301868.64	4229986.77
362	301875.62	4229966.82
363	301882.70	4229945.79
364	301884.76	4229943.10
365	301896.45	4229941.87
366	301925.15	4229941.88
367	301937.15	4229940.70
368	301961.53	4229939.47
369	301985.74	4229935.49
370	301993.42	4229909.67
371	301996.47	4229897.72
372	301999.17	4229891.30
373	302001.67	4229888.80
374	302006.29	4229887.20
375	302038.79	4229884.39
376	302060.64	4229880.99
377	302079.21	4229879.82
378	302107.07	4229875.20

ΣΗΜΕΙΑ	X	Y
423	302105.79	4229864.96
424	302077.96	4229866.85
425	302059.45	4229870.04
426	302037.47	4229873.46
427	302003.99	4229876.36
428	301995.67	4229879.23
429	301989.86	4229886.06
430	301986.01	4229894.21
431	301982.81	4229906.74
432	301977.18	4229925.75
434	301960.36	4229929.51
435	301936.34	4229929.72
436	301924.61	4229930.88
437	301895.87	4229930.87
438	301876.91	4229932.65
439	301872.96	4229940.55
440	301865.22	4229963.25
441	301858.60	4229962.14
442	301853.18	4229991.45
443	301841.09	4229997.80
444	301829.61	4230001.65
445	301789.96	4230013.30
446	301769.36	4230019.37
447	301760.11	4230019.02

ΠΙΝΑΚΙΔΑ 9

ΒΑΣΙΛΕΙΟΣ Ι. ΧΡΙΣΤΟΠΟΥΛΟΣ
ΠΟΛΙΤΙΚΟΣ ΜΗΧΑΝΙΚΟΣ Ε.Μ.Π.
ΒΥΡΩΝΟΣ 6 - 262 24 ΠΑΤΡΑ
ΤΗΛ. 2610 323466 - FAX: 2610 342550
Α.Φ.Μ. 014725071 - Δ.Ο.Υ. Γ' ΠΑΤΡΩΝ

Πάτρα 21-6-06
ο Επιβλέπων ΔΤΥ.
Δ. Νικολακόπουλος

ΥΠΟΜΝΗΜΑ

Γραμμή οριοθέτησης
Γραμμή πλημμύρας (ταυτίζεται με την προτ. όψη)
Γραμμή πλημμύρας (ταυτίζεται με την προτ. όψη)
Γραμμή οριοθέτησης

ΕΓΚΡΙΝΕΤΑΙ

με αρ. πρωτ. 6053 Απόφ. Γεν. Γραφ. ΠΔΕ
Πάτρα 26/7/2006
ΓΕΝ. ΓΡΑΜΜΑΤΕΑΣ ΠΔΕ
ΠΑΝ. ΚΑΒΒΑΔΑΣ

ΔΗΜΟΚΡΑΤΙΑ ΕΛΛΗΝΙΚΗ – ΑΠΟΚ. ΔΙΟΙΚ. ΠΕΡΙΦ. ΔΥΤ. ΕΛΛΑΔΟΣ – Δ/ΝΣΗ ΔΗΜ. ΕΡΓΩΝ

ΕΚΘΕΣΗ - ΒΕΒΑΙΩΣΗ ΓΙΑ ΤΟ ΤΜΗΜΑ Δ134 - Δ135

Το τμήμα από διατομή Δ134 μέχρι διατομή Δ135, ήτοι από την εκβολή του τεχνικού της Ε.Π.Π. (σωληνωτός αγωγός διαμέτρου 200 cm) μέχρι την Ε.Π.Π. αποτελεί ανενεργή κοίτη.

Μετά την εκτροπή του ανάντη της Ε.Π.Π. τμήματος του χειμάρρου Ξεροπόταμου στον ποταμό Γλαύκο και τα έργα της Περιμετρικής, το τμήμα αυτό έχει πάψει να λειτουργεί ως ρέμα. Δεν διαθέτει ανάντη λεκάνη της οποίας να αποχετεύει επιφανειακά νερά και κατά συνέπεια δεν αποτελεί εν ενεργεία ρέμα. Στην εν λόγω κοίτη σήμερα αποχετεύονται δυο σωληνωτοί αγωγοί διαμέτρου 80 cm που κατασκεύασε η ΕΥΔΕ-ΠΑΘΕ για τις ανάγκες αποχέτευσης της Ε.Π.Π. με παροχή Qmax = 1.56 m3/sec και ένας αγωγός Φ140 για μελλοντική αποχέτευση των ανάντη της Ε.Π.Π. οικισμών με παροχή Qmax=3.69 m3/sec, δηλαδή συνολικά maxQ = 3.69+1.56 = 5.25 m3/sec (έγγραφο ΕΥΔΕ/ΠΑΘΕ αρ. πρ. ΠΤ/ΦΚΠΤ6/ΑΛ.3/4041 της 5-9-2000).

Σύμφωνα με την απόφαση 177/2005 του Δ.Σ. Μεσσάτιδος διασφαλίζεται ο κοινόχρηστος χαρακτήρας της εγκαταληφθείσας κοίτης με την κατασκευή δημοτικού δρόμου. Με την ίδια απόφαση το Δ.Σ. Μεσσάτιδος δεσμεύεται να διασφαλίσει και την αποχέτευση των αγωγών της Ε.Π.Π. με την κατασκευή κατάλληλου σωληνωτού αγωγού.

Σύμφωνα με την επισυναπτόμενη στην Τεχνική Έκθεση Υδραυλική Μελέτη, στο σώμα του υπόψη δρόμου θα πρέπει να κατασκευαστεί αγωγός αποχέτευσης, τσιμεντοσωλήνας διαμέτρου 150 cm (για παροχή 5.25 m3/sec και ελάχιστη κλίση 1.5%).

Ο Μελετητής ΕΛΕΓΧΘΗΚΕ ΘΕΩΡΗΘΗΚΕ

Δ131 Δ132 Δ133 Δ134 Δ135
378 379 380 381 382 383 384 385 386 387
414 415 416 417 418 419 420 421 422 423

Υπόγειος αγωγός ομβρίων κάτωθεν Περιμετρικής Φ140 cm τσιμεντοσωλήνας

ΠΡΟΒΛΕΠΟΜΕΝΟΣ ΔΡΟΜΟΣ ΠΛΑΤΟΥΣ 8μ.

ΕΚΒΟΛΗ 2Φ80 ΚΑΙ 1Φ140 ΑΠΟΧΕΤΕΥΣΗΣ ΟΜΒΡΙΩΝ Ε.Π.Π. ΚΑΙ ΑΝΑΝΤΗ ΟΙΚΙΣΜΩΝ

ΟΔΟΣ SERVICE ΠΡΟΣ ΣΑΡΑΒΑΛΙ

ΕΥΡΕΙΑ ΠΑΡΑΚΑΜΨΗ ΠΑΤΡΩΝ (Ε.Π.Π.)

ΥΔΡΟΛΟΓΙΚΑ ΣΤΟΙΧΕΙΑ

Η παρούσα Πρόταση Οριοθέτησης του χειμάρρου Ξεροποτάμου τμήμα Β' (Καλαβρύτων - Περιμετρική) γίνεται στα πλαίσια του Ν.3010/2002 σύμφωνα με το από 29/12/2004 Συμφωνητικό με τον Δήμο Μεσσάτιδος.

Τα υδρολογικά στοιχεία της Λεκάνης του Ξεροποτάμου τμήμα Β' στην θέση οδός Καλαβρύτων έχουν ως εξής:

Εμβ. Λεκάνης (Km²)		Μήκος κοίτης (Km)		Χρόνος συρροής (h)		Ένταση βροχής (mm/h)	T (έτη)
Αγροτική	Ημιαστική	Αγροτική	Ημιαστική	Αγροτική	Ημιαστική		
4,10	0,10	3,80	0,80	1,01		56,72	25

Μέσος Συντελεστής C	max Q (m³/sec)
0,8	19,63

Μέχρι τη Χ.Θ. 3+407 προτείνεται η διαμόρφωση νέας τραπεζοειδούς διατομής με πλάτος στέψης 8 μ., πυθμένα 2,45 μ. και ύψος 1,70 μ.

Το ύψος ροής κυμαίνεται από 1,28 - 1,41 μ. Η γραμμή πλημμύρας σε ολόκληρο το μήκος της κοίτης ταυτίζεται με την όψη της νέας διατομής.

ΣΗΜΕΙΩΣΗ

Οι Πινακίδες 4,5 και 6 - Ξεροπόταμος Δ. Μεσσάτιδος, έχουν κυρωθεί με την 7066/20-7-2004 απόφαση Γ.Γ. Π.Δ.Ε. (ΦΕΚ 709Δ/9-8-2004) και οι Πινακίδες 1,2,3 και 4 - Ξεροπόταμος Δ. Πατρέων, έχουν κυρωθεί με την 5251/16-6-2005 απόφαση Γ.Γ. Π.Δ.Ε.

⑦ ⑧ ⑨

ΚΟΡΥΦΕΣ ΟΡΙΟΘΕΤΗΣΗΣ

(ΣΥΜΦΩΝΑ ΜΕ ΤΟ ΚΡΑΤΙΚΟ ΤΡΙΓΩΝΟΜΕΤΡΙΚΟ ΔΙΚΤΥΟ ΣΕ ΣΥΣΤΗΜΑ ΕΓΣΑ 87)

ΣΗΜΕΙΑ	X	Y
378	302107.07	4229875.20
379	302122.48	4229874.13
380	302138.86	4229874.80
381	302146.34	4229874.53
382	302165.21	4229875.71
383	302193.10	4229876.77
384	302202.60	4229875.44
385	302209.35	4229870.44
386	302212.56	4229863.30
387	302214.63	4229847.84
414	302203.85	4229845.45
415	302201.87	4229860.25
416	302200.50	4229863.31
417	302198.30	4229864.93
418	302192.55	4229865.74
419	302165.76	4229864.72
420	302146.49	4229863.52
421	302138.88	4229863.79
422	302122.32	4229863.12
423	302105.79	4229864.26

ΕΘΝΙΚΟ ΤΥΠΟΓΡΑΦΕΙΟ
Για τεχνικούς λόγους στο σχεδιάγραμμα έγινε σμίκρυνση κατά ποσοστό 78 %

ΠΙΝΑΚΑΣ ΠΡΟΤΕΙΝΟΜΕΝΩΝ ΔΙΑΤΟΜΩΝ: Qπλ=19.63 m^3/sec για T=25 έτη

ΚΛΙΜΑΚΑ 1:200

Δ132 Χ.Θ. 3345.45
Δ134 Χ.Θ. 3405.93
Δ131 Χ.Θ. 3302.31
Δ133 Χ.Θ. 3386.08

ΘΕΩΡΗΘΗΚΕ
Ο ΔΙΕΥΘΥΝΤΗΣ ΤΕΧΝ. ΥΠΗΡΕΣΙΩΝ
Ν.Α. ΑΧΑΪΑΣ
ΧΡ. ΣΠΥΡΟΠΟΥΛΟΣ

ΕΛΛΗΝΙΚΗ ΔΗΜΟΚΡΑΤΙΑ – ΝΟΜΑΡΧΙΑΚΗ ΑΥΤΟΔΙΟΙΚΗΣΗ ΑΧΑΪΑΣ

ΔΗΜΟΣ ΜΕΣΣΑΤΙΔΟΣ

ΤΟΠΟΓΡΑΦΙΚΗ ΑΠΟΤΥΠΩΣΗ ΚΑΙ ΥΔΡΑΥΛΙΚΗ ΜΕΛΕΤΗ
ΟΡΙΟΘΕΤΗΣΗΣ ΞΕΡΟΠΟΤΑΜΟΥ
ΤΜΗΜΑ Β' ΑΠΟ ΟΔΟ ΚΑΛΑΒΡΥΤΩΝ ΜΕΧΡΙ ΠΕΡΙΜΕΤΡΙΚΗ ΔΗΜΟΥ ΜΕΣΣΑΤΙΔΟΣ

(ΣΥΜΦΩΝΑ ΜΕ ΤΟΝ Ν.3010/2002)

ΣΧΕΔΙΟ 1.9: ΟΡΙΖΟΝΤΙΟΓΡΑΦΙΑ
ΚΛΙΜΑΚΑ 1:500

ΠΑΤΡΑ ΜΑΙΟΣ 2006

ΓΡΑΦΕΙΟ ΜΕΛΕΤΩΝ : Β. ΧΡΙΣΤΟΠΟΥΛΟΣ – Α. ΑΛΕΒΙΖΟΣ , ΠΑΤΡΑ
Βύρωνος 6 τ.κ. 26224 τηλ. 2610–323466 fax 2610–342550

Ο ΜΕΛΕΤΗΤΗΣ ΕΛΕΓΧΘΗΚΕ ΘΕΩΡΗΘΗΚΕ

Αριθ. 21/7108 (2)

Τροποποίηση του εγκεκριμένου σχεδίου του Δ.Δ. Καρίτσας του Δήμου Δίου, που αφορά την μετατόπιση του δρόμου μεταξύ των Ο.Τ.249-268.

Ο ΝΟΜΑΡΧΗΣ ΠΙΕΡΙΑΣ

Έχοντας υπόψη:

1) Τις διατάξεις του ν.δ/τος της 17.7.1923 όπως μεταγενέστερα τροποποιήθηκαν και συμπληρώθηκαν και ειδικότερα το άρθρο 3.

2) Το άρθρο 29 του ν. 2831/2000 «Τροποποίηση των διατάξεων του ν. 1577/1985 Γενικός Οικοδομικός Κανονισμός και άλλες διατάξεις» όπως τροποποιήθηκε με το ν. 3044/26.8.2002 «Μεταφορά Συντελεστή Δόμησης και ρυθμίσεις άλλων θεμάτων αρμοδιότητας Υ.ΠΕ.ΧΩ.ΔΕ» (ΦΕΚ 197 τ. Α΄/27.8.2002) αρθρ. 10.

3) Την Εγκ. ΔΤΕ /Δ/43511/161/55/13.6.1988 (Εγκ. 55/88) «Οδηγίες και προδιαγραφές για τροποποιήσεις, επεκτάσεις ρυμοτομικών σχεδίων» του ΥΠΕΧΩΔΕ.

4) Την Εγκύκλιο 18 (αριθμ. 29454/21.7.2003) του ΥΠΕΧΩΔΕ «Αρμοδιότητες πολεοδομικού σχεδιασμού».

5) Την Εγκύκλιο 47 (αριθμ. Πρωτ. ΔΤΕ/β/οικ.28601/1152/28.6.2004) του ΥΠΕΧΩΔΕ «Οδηγίες και Επισημάνσεις για την πληρότητα των εγκρινόμενων πολεοδομικών μελετών...».

6) Την υπ' αριθμ. Τ.Π. 7903/21.11.1985 απόφαση του Νομάρχη Πιερίας, «Καθορισμός ορίων και όρων και περιορισμών δόμησης στους οικισμούς Καστανέας, Γανόχωρας... Ρητίνης» (μεταξύ των οποίων είναι και ο οικισμός Καρίτσας), και την υπ' αριθμ. Τ.Π. 1799/28.2.1986 τροποποίηση αυτής.

7) Την υπ' αριθμ. Τ.Π. 7590/1992 απόφαση του Νομάρχη Πιερίας «Τροποποίηση ορίου του οικισμού Καρίτσας και έγκριση πολεοδομικής μελέτης οικισμού Καρίτσας Ν. Πιερίας».

8) Το υπ' αριθμ. 6001/15.6.2006 έγγραφο του Δήμου Δίου, με το οποίο διαβιβάστηκε φάκελος για τροποποίηση στο ΟΤ 249-268 του Δ.Δ. Καρίτσας του Δήμου Δίου.

9) Την τεχνική έκθεση της μηχανικού του Δήμου Δίου Στυλίδου Μαρίας όπου αναφέρεται ότι: προτείνεται μετατόπιση του δρόμου μεταξύ των Ο.Τ.249-268 του Δ.Δ. Καρίτσας του Δήμου Δίου, χωρίς την μείωση κοινοχρήστων, για να αποφευχθούν ουμοτομήσεις και προσκυρώσεις στα οικόπεδα που έχουν πρόσωπο στο δρόμο αυτό. Επίσης με την τροποποίηση δίνεται η δυνατότητα στα οικόπεδα του Ο.Τ.249 που έχουν πρόσωπο στο δρόμο αυτό να οικοδομηθούν με ανεκτές προδιαγραφές.

10) Την υπ' αριθμ. 59/2004 απόφαση του Δημ. Συμβουλίου Δήμου Δίου σύμφωνα με την οποία: γνωμοδοτεί ομόφωνα υπέρ της έναρξης της διαδικασίας τροποποίησης του ρυμοτομικού σχεδίου του Δ.Δ. Καρίτσας του Δήμου Δίου, που αφορά τη μετατόπιση του δρόμου μεταξύ των ΟΤ 249-268, όπως φαίνεται στο διάγραμμα που έχει αναρτηθεί, κάνοντας δεκτό το αίτημα του πολίτη Μπαλάφα Αστερίου του Ιωάννη, ο οποίος δηλώνει ότι, είναι κάτοχος ενός οικοπέδου, που βρίσκεται στο Ο.Τ.249 (αριθ.οικοπέδου 02) του Δ.Δ.Καρίτσας εμβαδού 1307,24μ2 και ενώ νότια και κατά μήκος του ορίου του οικοπέδου του υπάρχει σήμερα τσιμεντοστρωμένη κοινοτική οδός, από το εγκεκριμένο σχέδιο προβλέπεται δρόμος σε διαφορετική θέση, εξολοκλήρου μέσα στην ιδιοκτησία του και από την ιδιοκτησία του προσκυρώνεται ένα τμήμα στις απέναντι ιδιοκτησίες του Ο.Τ. 268.

11) Το γεγονός ότι τηρήθηκε η διαδικασία της ατομικής κοινοποίησης και της ανάρτησης- τοιχοκόλλησης της απόφασης του Δήμου.

12) Το γεγονός ότι δεν υποβλήθηκε καμία ένσταση.

13) Την υπ' αριθμ. 208/2004 απόφαση εμμονής του Δημ. Συμβουλίου Δήμου Δίου.

14) Την υπ' αριθμ. 21/5713/30.6.2006 εισήγηση της υπηρεσίας μας, η οποία εισηγείται υπέρ της τροποποίησης και συμφωνεί με την άποψη του Δήμου.

15) Το υπ' αριθμ. 50/19.7.2006 διαβιβαστικό του ΣΧΟΠ Ν. Πιερίας με το οποίο στάλθηκε απόσπασμα πρακτικού της από 6η Ιουλίου 2006 συνεδρίασης του, σύμφωνα με το οποίο το συμβούλιο γνωμοδοτεί ομόφωνα υπέρ της τροποποίησης, σύμφωνα με την εισήγηση της υπηρεσίας, που αφορά τη μετατόπιση του δρόμου μεταξύ των ΟΤ 249-268 του εγκεκριμένου ρυμοτομικού σχεδίου του Δ.Δ. Καρίτσας του Δήμου Δίου, αποφασίζουμε:

Εγκρίνουμε την τροποποίηση στο εγκεκριμένο ρυμοτομικό σχέδιο του Δ.Δ. Καρίτσας του Δήμου Δίου, που αφορά τη μετατόπιση του δρόμου μεταξύ των ΟΤ 249-268 του εγκεκριμένου ρυμοτομικού σχεδίου του Δ.Δ. Καρίτσας του Δήμου Δίου, όπως φαίνεται στο συνημμένο διάγραμμα που συνοδεύει την παρούσα απόφαση.

Από τις διατάξεις αυτής της απόφασης δεν προκαλείται δαπάνη σε βάρος του κρατικού προϋπολογισμού και του οικείου ΟΤΑ.


Το συνημμένο διάγραμμα θα αναρτηθεί μετά την δημοσίευση της απόφασης για 15 ημέρες στο Δήμο Δίου.

Η απόφαση αυτή να δημοσιευθεί στην Εφημερίδα της Κυβερνήσεως.

Κατερίνη 25 Ιουλιου 2006

Ο Νομάρχης

ΓΕΩΡΓΙΟΣ ΠΑΠΑΣΤΕΡΓΙΟΥ

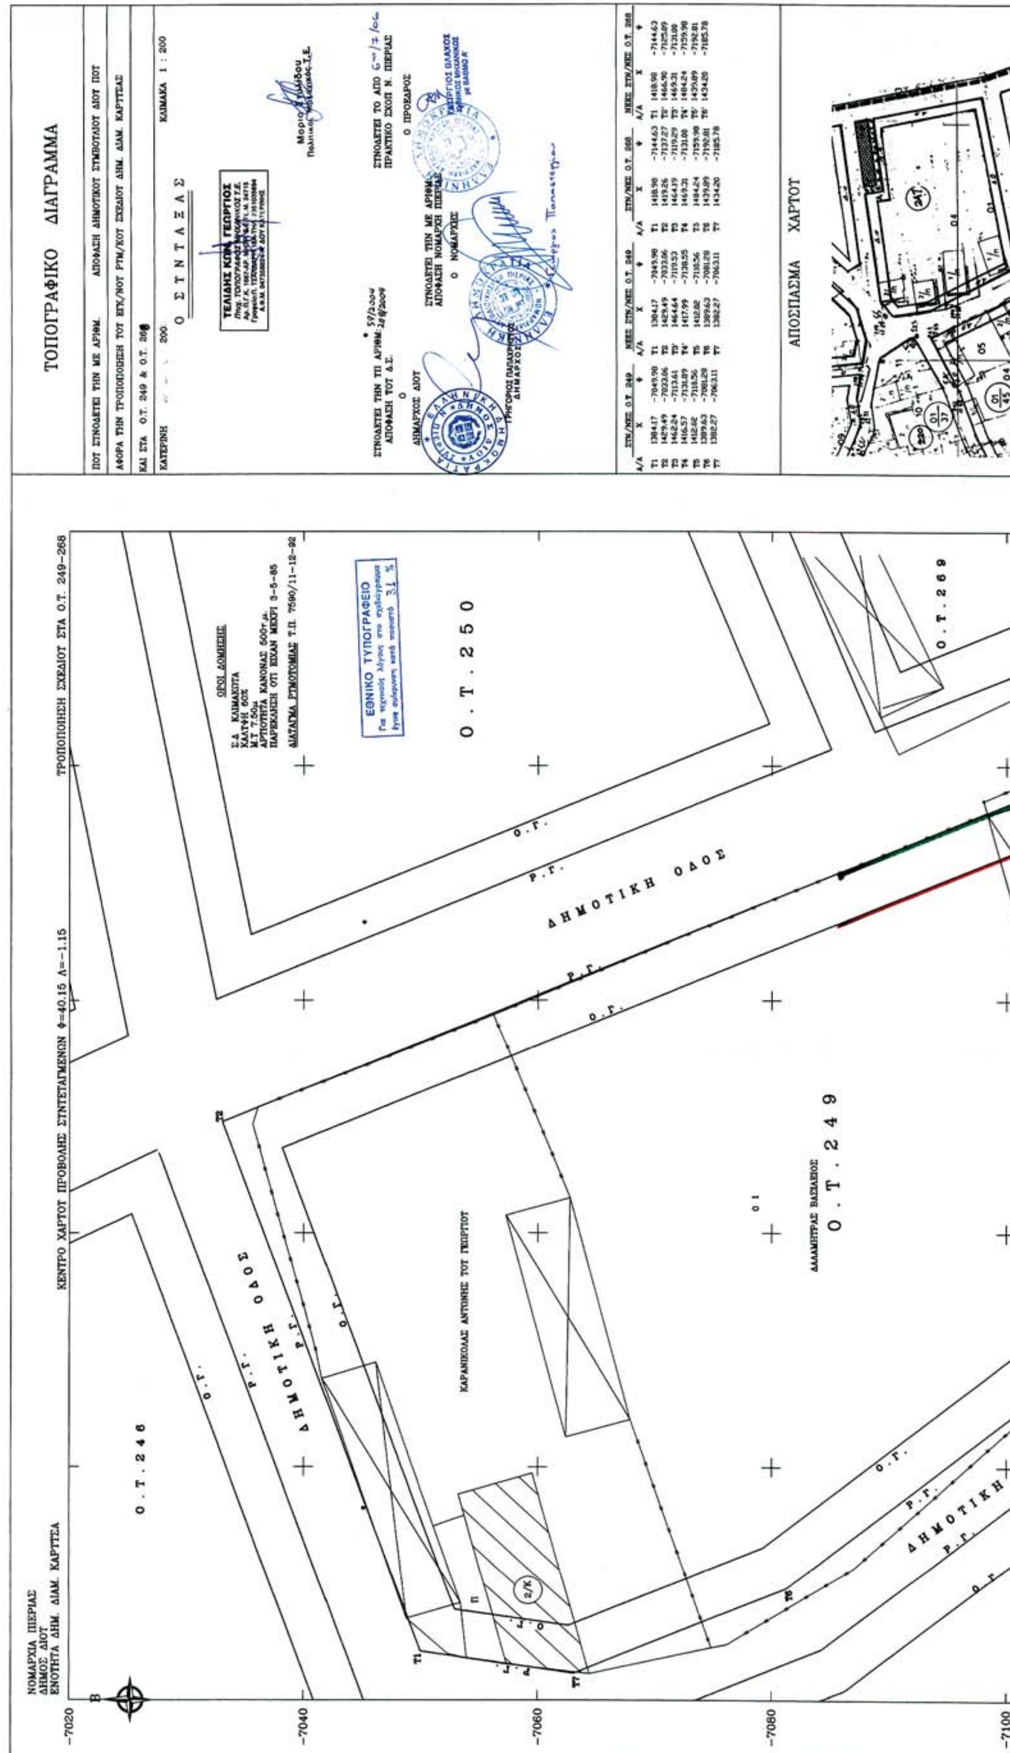
ΝΟΜΑΡΧΙΑ ΠΙΕΡΙΑΣ
ΔΗΜΟΣ ΔΙΟΥ
ΕΝΟΤΗΤΑ ΔΗΜ. ΔΙΑΜ. ΚΑΡΙΤΣΑ
ΚΕΝΤΡΟ ΧΑΡΤΟΥ ΠΡΟΒΟΛΗΣ ΣΥΝΤΕΤΑΓΜΕΝΩΝ Φ=40.15 Λ=-1.15
ΤΡΟΠΟΠΟΙΗΣΗ ΣΧΕΔΙΟΥ ΣΤΑ Ο.Τ. 249-268
Ο.Τ.246
Ο.Τ.250
Ο.Τ.249
Ο.Τ.269
ΔΗΜΟΤΙΚΗ ΟΔΟΣ
ΚΑΡΑΝΙΚΟΛΑΣ ΑΝΤΩΝΗΣ ΤΟΥ ΓΕΩΡΓΙΟΥ
ΔΑΛΑΜΗΤΡΑΣ ΒΑΣΙΛΕΙΟΣ
ΟΡΟΙ ΔΟΜΗΣΗΣ
Σ.Δ. ΚΛΙΜΑΚΩΤΑ
ΚΑΛΥΨΗ 60%
Μ.Υ 7.50μ
ΑΡΤΙΟΤΗΤΑ ΚΑΝΟΝΑΣ 500τ.μ.
ΠΑΡΕΚΚΛΙΣΗ ΟΤΙ ΕΙΧΑΝ ΜΕΧΡΙ 3-5-85
ΔΙΑΤΑΓΜΑ ΡΥΜΟΤΟΜΙΑΣ Τ.Π. 7590/11-12-92
ΕΘΝΙΚΟ ΤΥΠΟΓΡΑΦΕΙΟ
Για τεχνικούς λόγους στο σχεδιάγραμμα έγινε σμίκρυνση κατά ποσοστό 31 %
ΤΟΠΟΓΡΑΦΙΚΟ ΔΙΑΓΡΑΜΜΑ
ΠΟΥ ΣΥΝΟΔΕΥΕΙ ΤΗΝ ΜΕ ΑΡΙΘΜ. ΑΠΟΦΑΣΗ ΔΗΜΟΤΙΚΟΥ ΣΥΜΒΟΥΛΙΟΥ ΔΙΟΥ ΠΟΥ
ΑΦΟΡΑ ΤΗΝ ΤΡΟΠΟΠΟΙΗΣΗ ΤΟΥ ΕΓΚ/ΝΟΥ ΡΥΜ/ΚΟΥ ΣΧΕΔΙΟΥ ΔΗΜ. ΔΙΑΜ. ΚΑΡΙΤΣΑΣ
ΚΑΙ ΣΤΑ Ο.Τ. 249 & Ο.Τ. 268
ΚΑΤΕΡΙΝΗ 200
ΚΛΙΜΑΚΑ 1 : 200
Ο ΣΥΝΤΑΞΑΣ
ΤΕΛΙΔΗΣ ΚΩΝ. ΓΕΩΡΓΙΟΣ
ΣΥΝΟΔΕΥΕΙ ΤΗΝ ΥΠ ΑΡΙΘΜ. 59/2004 ΑΠΟΦΑΣΗ ΤΟΥ Δ.Σ. 28/2004
Ο ΔΗΜΑΡΧΟΣ ΔΙΟΥ
ΓΡΗΓΟΡΙΟΣ ΠΑΠΑΧΡΗΣΤΟΥ ΔΗΜΑΡΧΟΣ
ΣΥΝΟΔΕΥΕΙ ΤΗΝ ΜΕ ΑΡΙΘΜ. ΑΠΟΦΑΣΗ ΝΟΜΑΡΧΗ ΠΙΕΡΙΑΣ
Ο ΝΟΜΑΡΧΗΣ
ΣΥΝΟΔΕΥΕΙ ΤΟ ΑΠΟ 6/7/06 ΠΡΑΚΤΙΚΟ ΣΧΟΠ Ν. ΠΙΕΡΙΑΣ
Ο ΠΡΟΕΔΡΟΣ
ΣΥΝ/ΝΕΣ Ο.Τ. 249
Α/Α Χ Φ
Τ1 1384.17 -7049.98
Τ2 1429.49 -7033.06
Τ3 1462.24 -7113.61
Τ4 1416.57 -7131.89
Τ5 1412.02 -7118.56
Τ6 1389.63 -7081.28
Τ7 1382.27 -7063.11
ΝΕΕΣ ΣΥΝ/ΝΕΣ Ο.Τ. 249
Α/Α Χ Φ
Τ1 1384.17 -7049.98
Τ2 1429.49 -7033.06
Τ3' 1464.64 -7119.53
Τ4' 1417.99 -7138.55
Τ5 1412.02 -7118.56
Τ6 1389.63 -7081.28
Τ7 1382.27 -7063.11
ΣΥΝ/ΝΕΣ Ο.Τ. 268
Α/Α Χ Φ
Τ1 1418.98 -7144.63
Τ2 1419.26 -7137.27
Τ3 1464.19 -7119.29
Τ4 1469.31 -7131.00
Τ5 1484.24 -7159.98
Τ6 1439.89 -7192.81
Τ7 1434.20 -7185.78
ΝΕΕΣ ΣΥΝ/ΝΕΣ Ο.Τ. 268
Α/Α Χ Φ
Τ1 1418.98 -7144.63
Τ2' 1466.90 -7125.09
Τ3' 1469.31 -7131.00
Τ4' 1484.24 -7159.98
Τ5' 1439.89 -7192.81
Τ6' 1434.20 -7185.78
ΑΠΟΣΠΑΣΜΑ ΧΑΡΤΟΥ

Ο.Τ. 268

ΚΑΡΑΝΙΚΟΛΑΣ ΑΝΤΩΝΙΟΣ

ΜΠΑΛΑΦΑΣ ΑΣΤΕΡΙΟΣ ΤΟΥ ΙΩΑΝΝΟΥ

Ο.Τ. 248

Ο.Τ. 266

ΔΗΜΟΤΙΚΗ ΟΔΟΣ

ΥΠΟΔΙΑΝΟΙΚΗ ΟΔΟΣ



ΑΠΟ ΤΟ ΕΘΝΙΚΟ ΤΥΠΟΓΡΑΦΕΙΟ
ΚΑΠΟΔΙΣΤΡΙΟΥ 34 * ΑΘΗΝΑ 104 32 * ΤΗΛ. 210 52 79 000 * FAX 210 52 21 004
ΗΛΕΚΤΡΟΝΙΚΗ ΔΙΕΥΘΥΝΣΗ: http://www.et.gr – e-mail: webmaster@et.gr